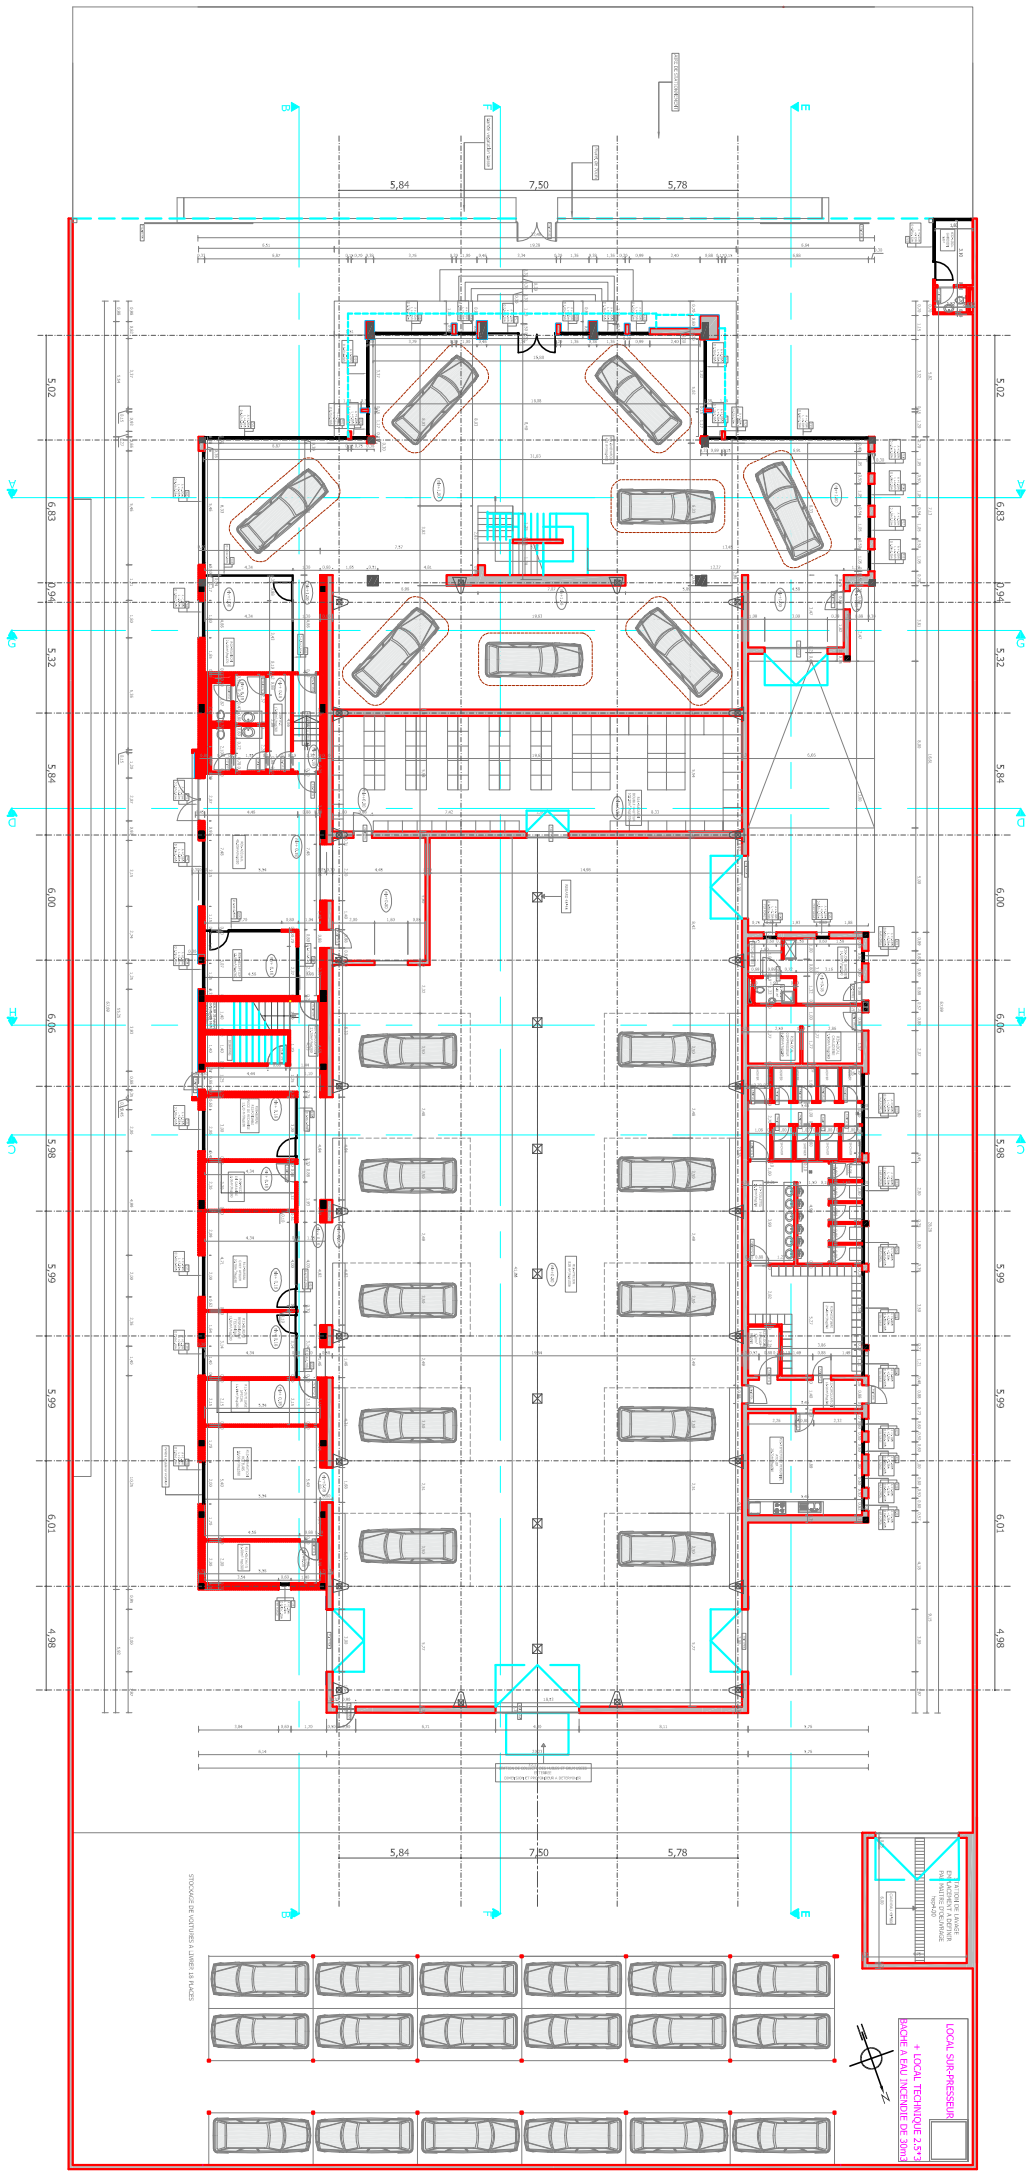
5,84
7,50
5,78
LOCAL SUR-PRESSEUR
+ LOCAL TECHNIQUE 2,5*3
BACHE A EAU INCENDIE DE 30m3